
PAVEMENT MARKING – ROUNDABOUT TRAFFIC ARROW

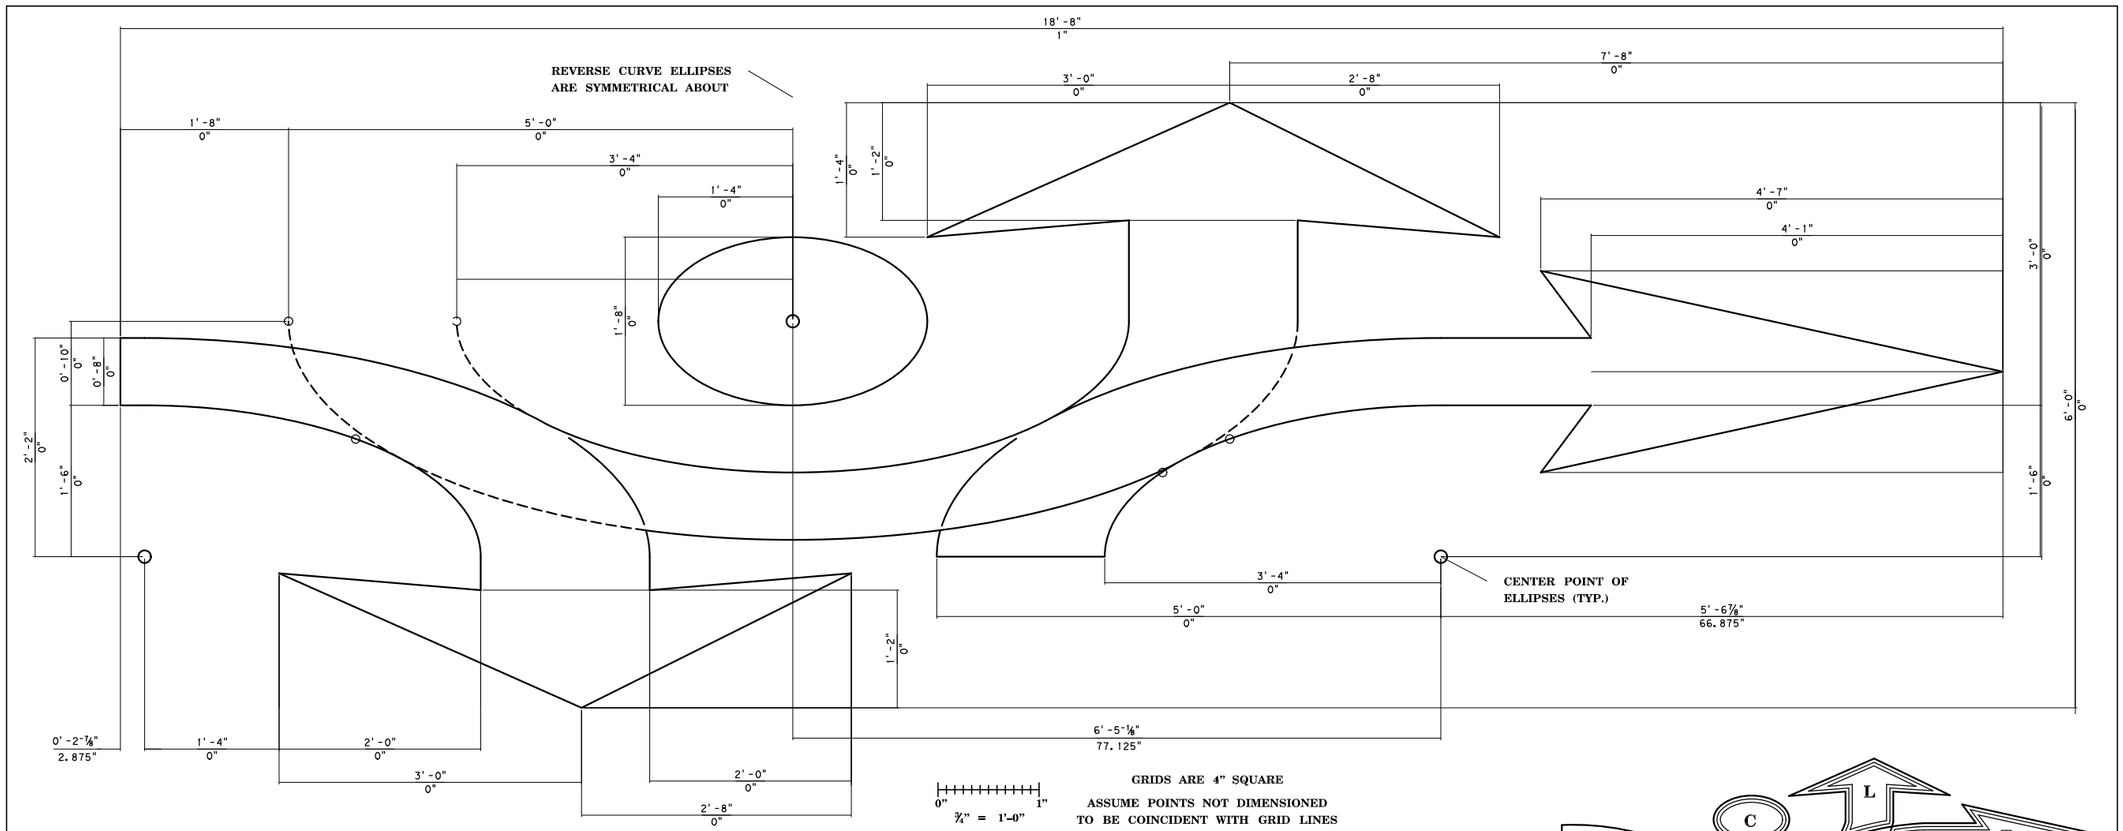

DETAIL



TYPE LC
18.07 ft.²
Paint 0.16 gal./ea.
Epoxy 0.23 gal./ea.



TYPE TC
18.56 ft.²
Paint 0.17 gal./ea.
Epoxy 0.23 gal./ea.



TYPE LTC
24.19 ft.²
Paint 0.22 gal./ea.
Epoxy 0.30 gal./ea.



TYPE TRC
23.07 ft.²
Paint 0.21 gal./ea.
Epoxy 0.29 gal./ea.



TYPE LTRC
28.70 ft.²
Paint 0.26 gal./ea.
Epoxy 0.36 gal./ea.



TYPE T
15.07 ft.²
Paint 0.14 gal./ea.
Epoxy 0.19 gal./ea.




TYPE LT
20.69 ft.²
Paint 0.19 gal./ea.
Epoxy 0.26 gal./ea.



TYPE TR
19.58 ft.²
Paint 0.18 gal./ea.
Epoxy 0.24 gal./ea.




TYPE LTR
20.69 ft.²
Paint 0.23 gal./ea.
Epoxy 0.32 gal./ea.

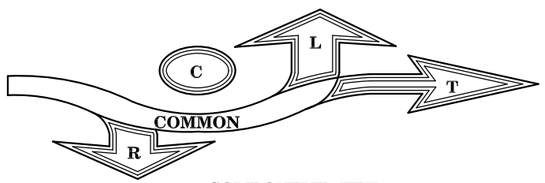

COMPONENT KEY

THE LABELED AREAS ABOVE CORRESPOND TO THE PORTIONS NEEDED FOR EACH TYPE OF ROUNDABOUT TRAFFIC ARROW.

FOR EXAMPLE: THE ROUNDABOUT TRAFFIC ARROW TYPE TRC REQUIRES THE "COMMON", "T", "R", AND "C" AREAS.

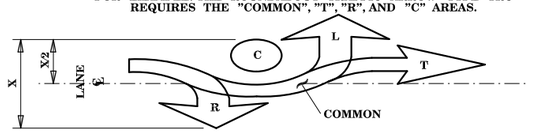

ROUNDABOUT TRAFFIC ARROW TYPE TRC

CENTER THE ARROW ON THE LANE CENTERLINE BETWEEN THE LATERAL EXTREMITIES OF THAT ARROW TYPE.